



KONCEPCJA WYSTROJU PLASTYCZNEGO

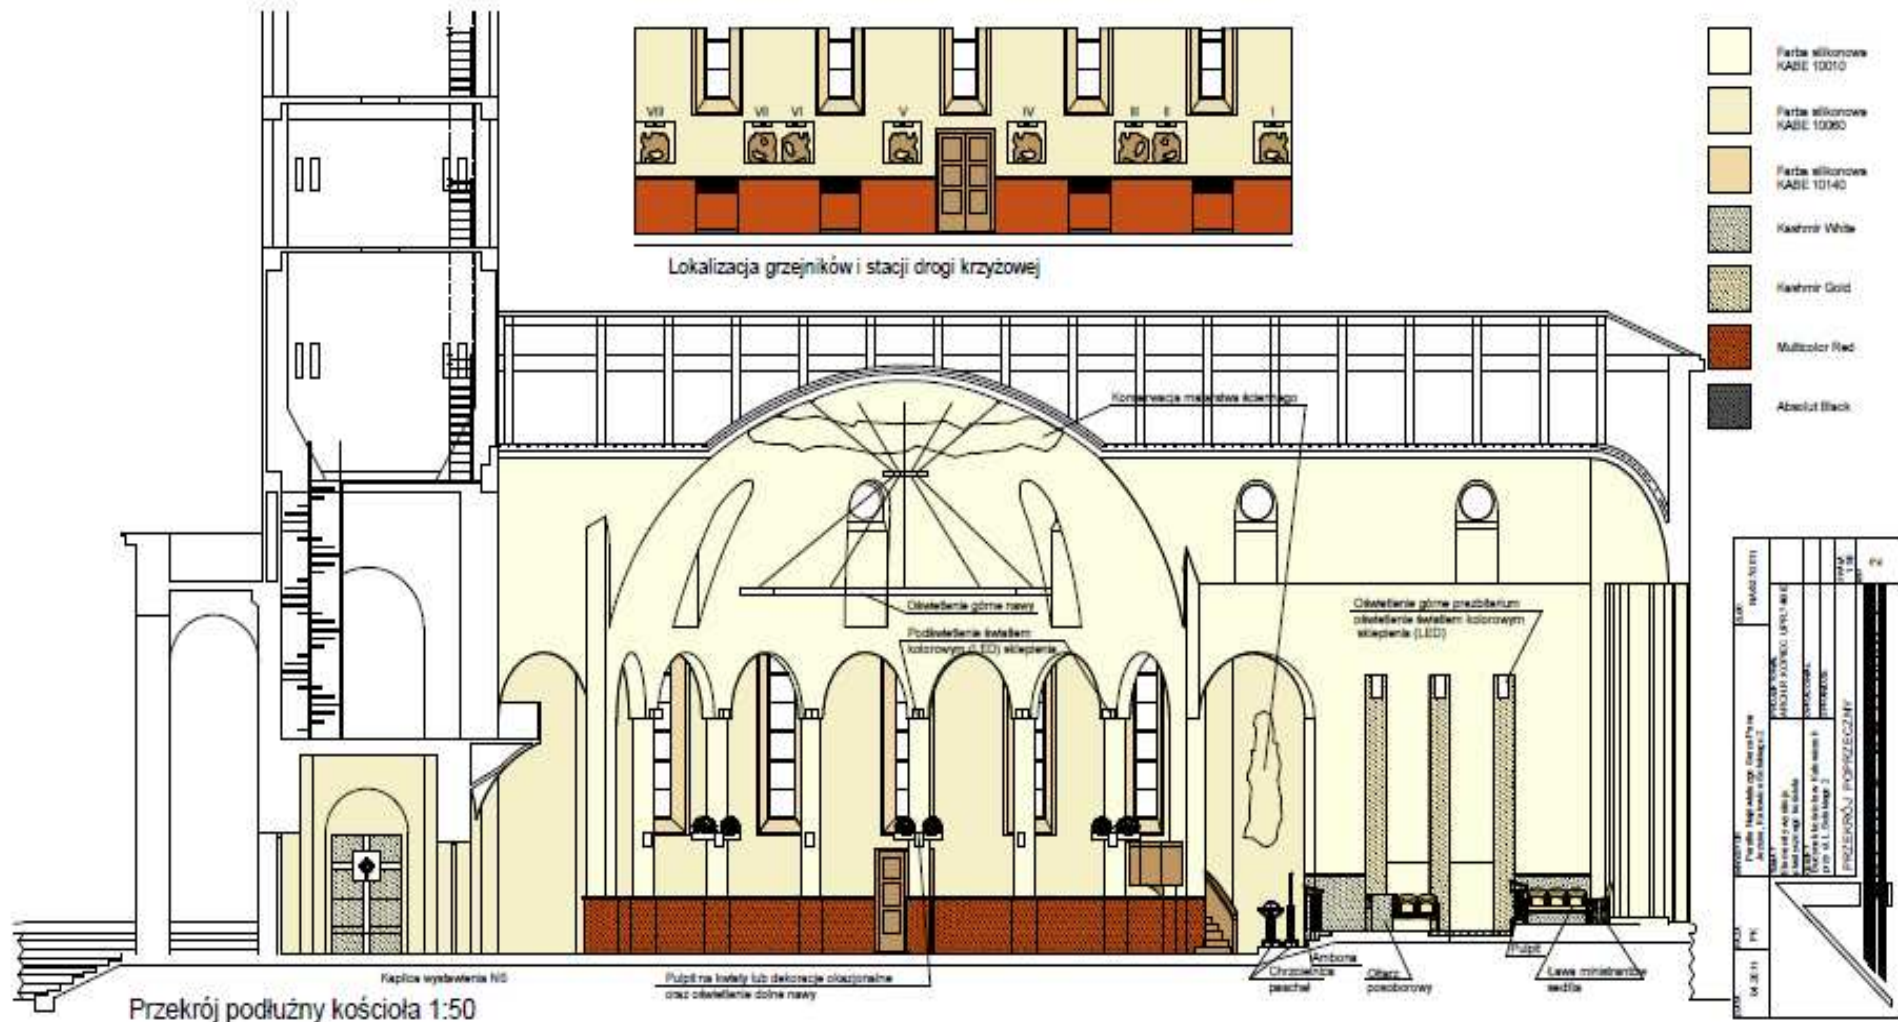

PRZEKRÓJ POPRZECZNY



Przekrój poprzeczny kościoła 1:100

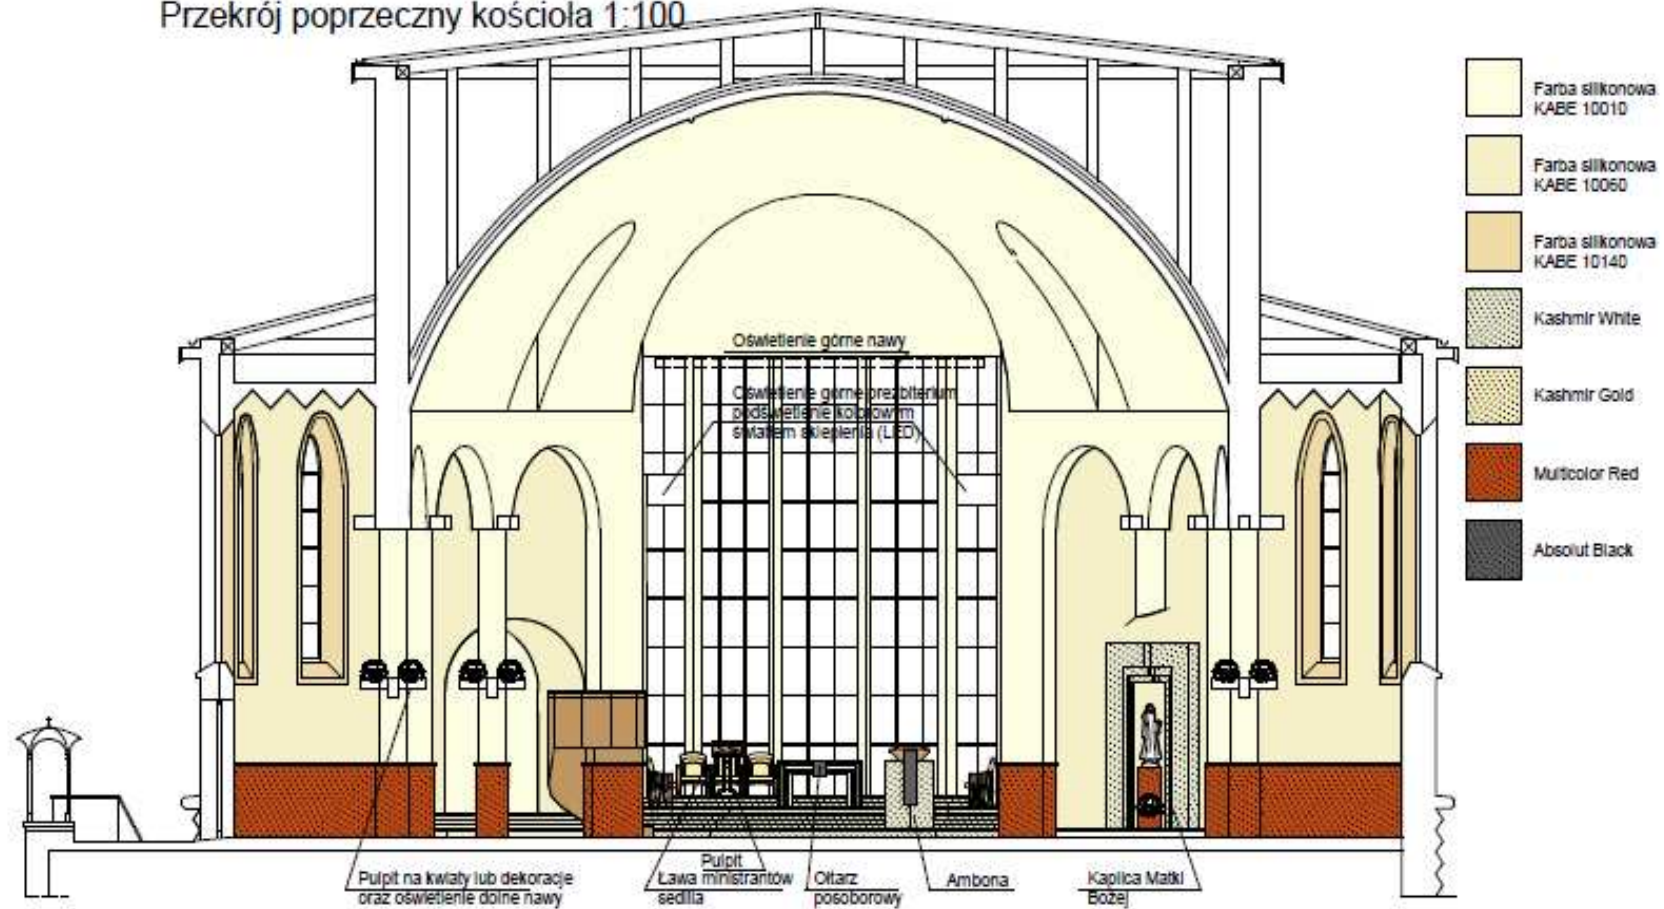

DATA	PROJ	NABYTOR	ZLEC
04.2011	PK	Parafia Najświętszego Serca Pana Jezusa, Katowice Sobolego 2	NA537/0011
	TEMAT	PROJEKTOWANIE	
	Elementy wykończenia wnętrza kościoła	ARCH. R. KOPCIEC LPR.74587	
OBJEKT	OPRACOWANIE	SPRAWDZENIE	
Budynki kościoła w Katowicach przy ul. Sobolego 2			
PRZEKRÓJ PODŁUŻNY			SKALA 1:50
			3




WIDOK NAWY



WIDOK PREZBITERIUM






Ołtarz posoborowy 1:25

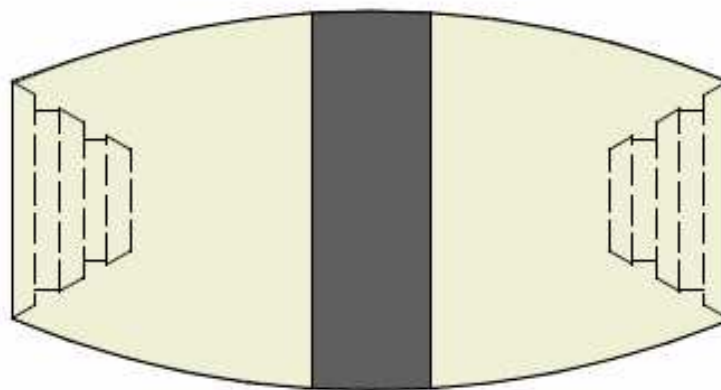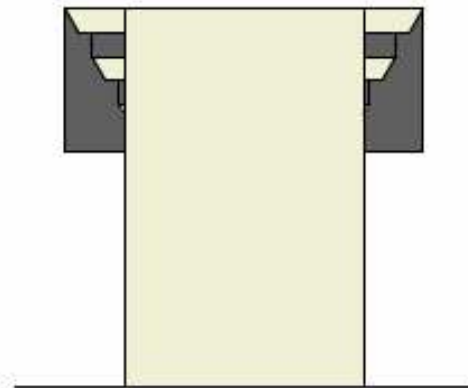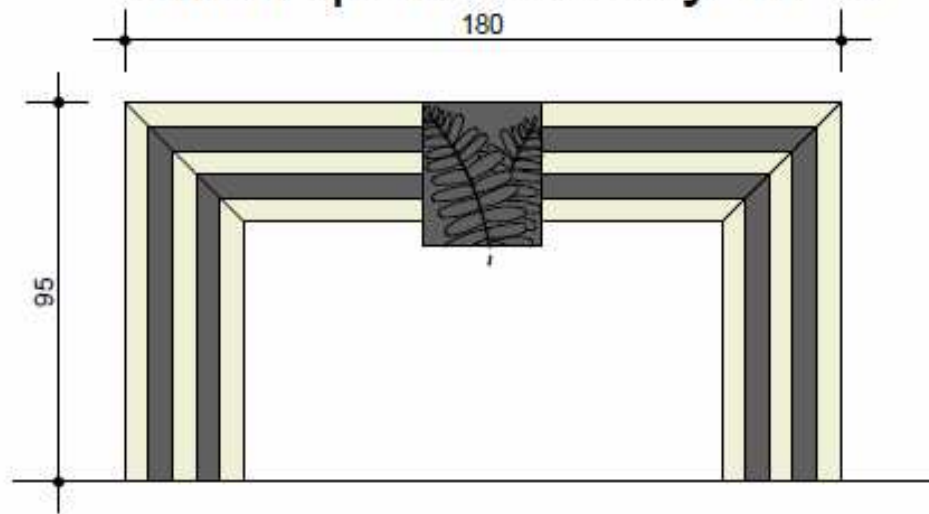



Ołtarz i ambonę zaprojektowano z płyt granitowych Kashmir White. Zwornikiem ołtarza i ambony są bryły węgla z reliefem w formie jurajskich paproci

Ambona 1:25

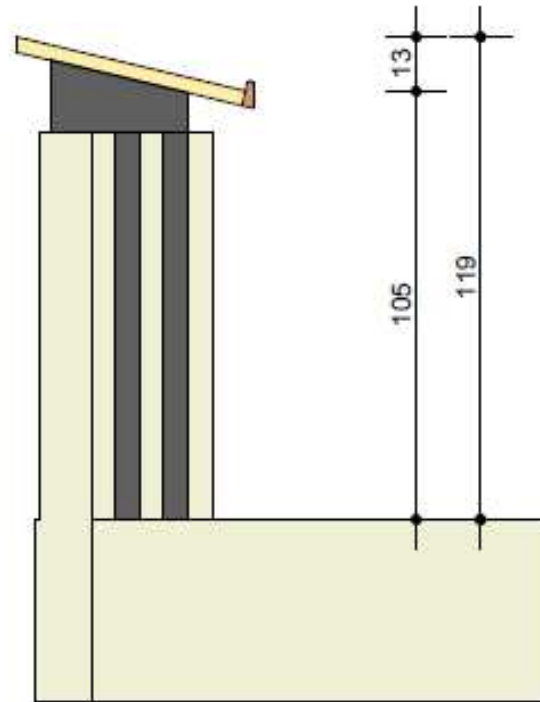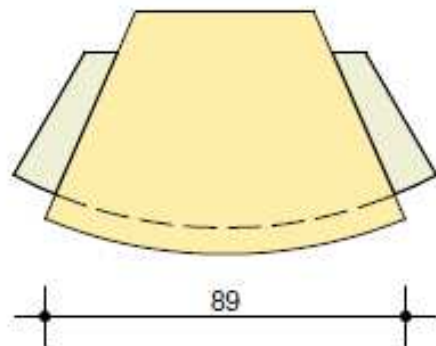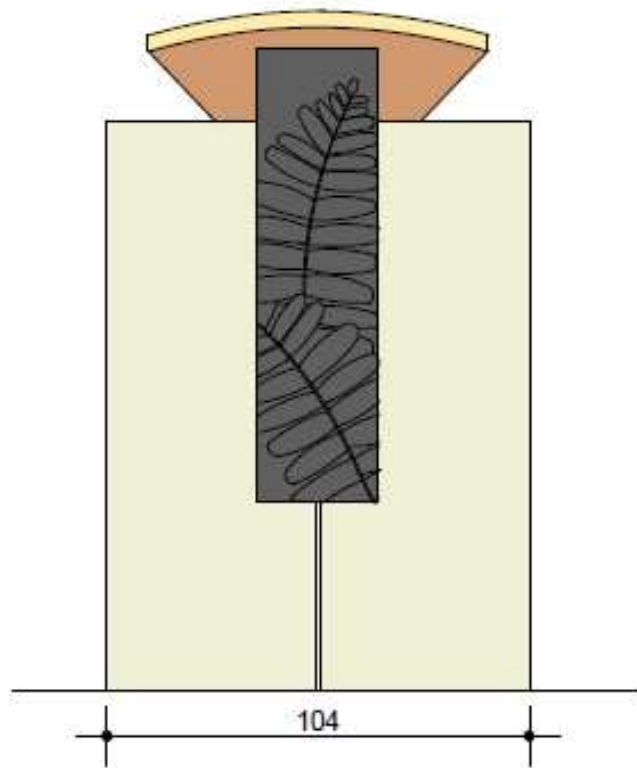


OŁTARZ I AMBONA

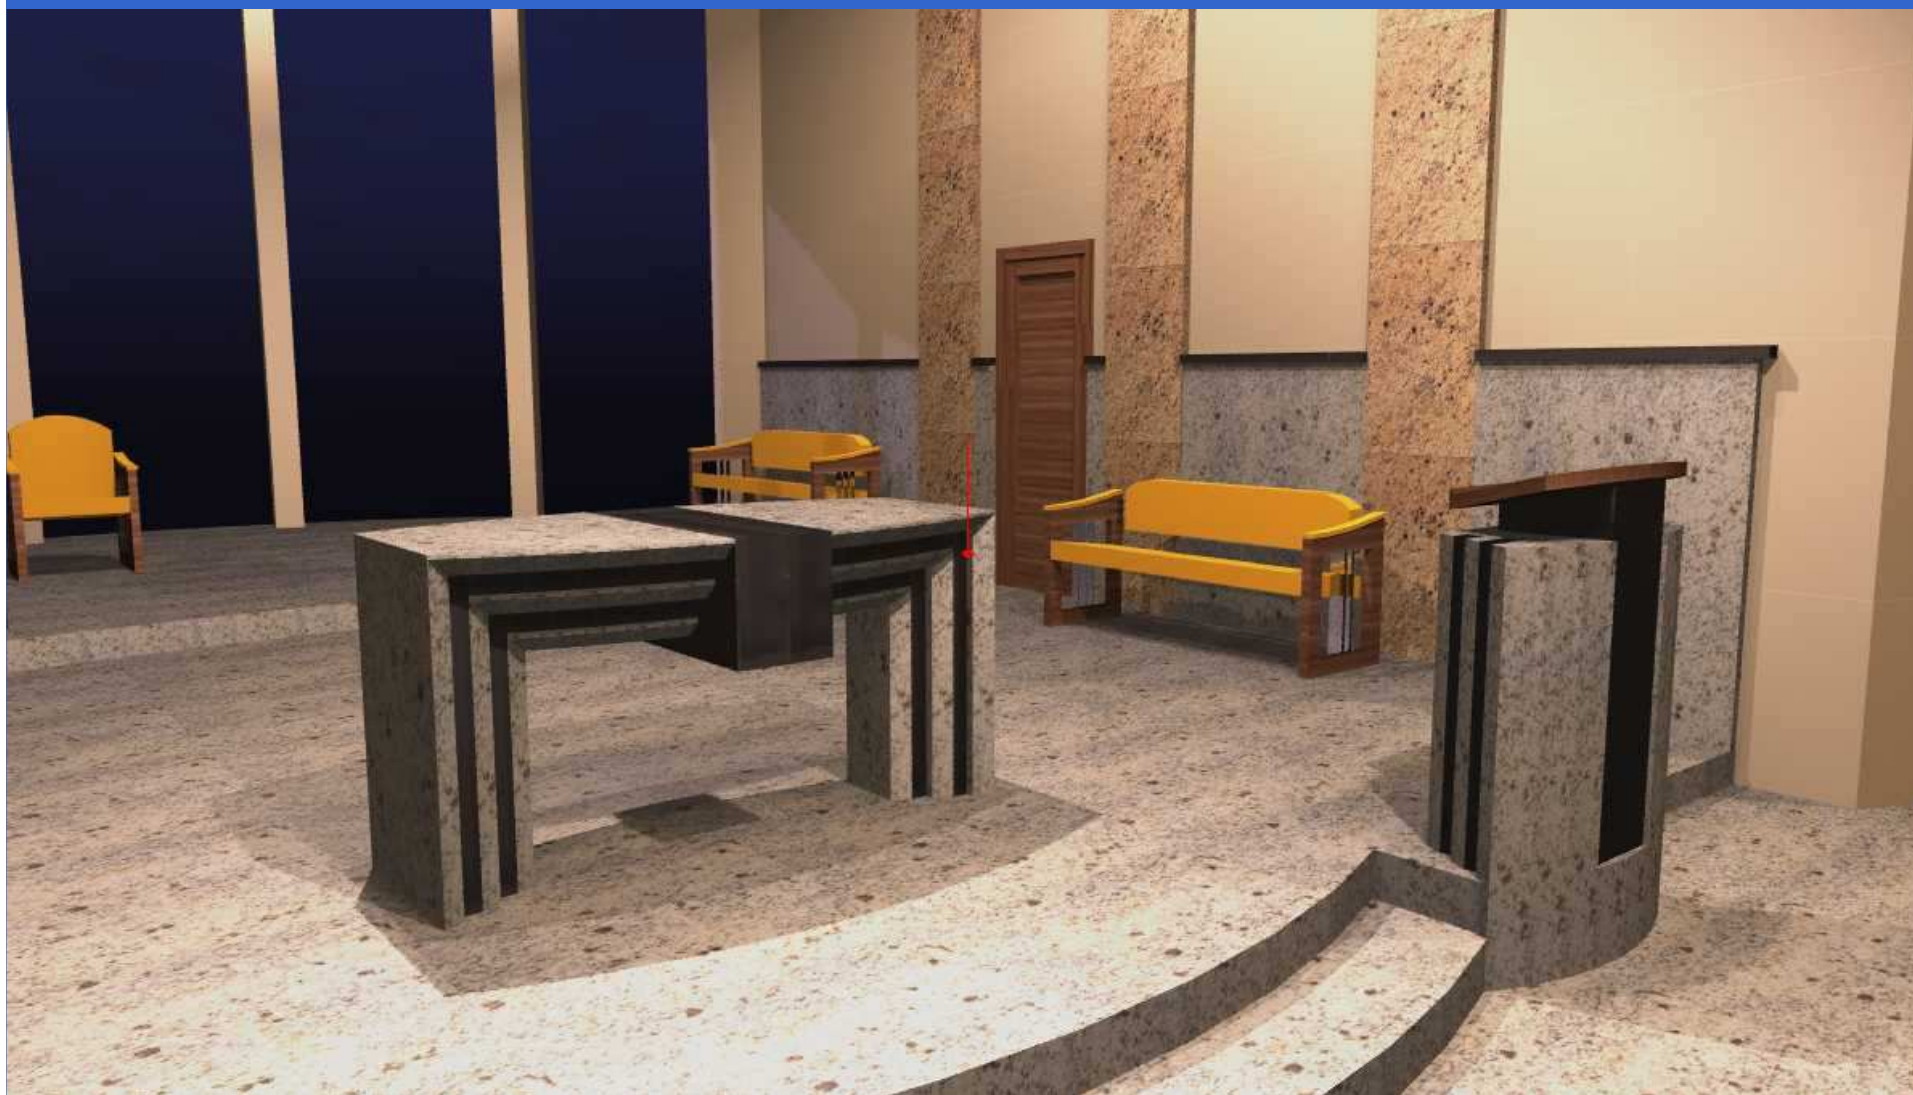

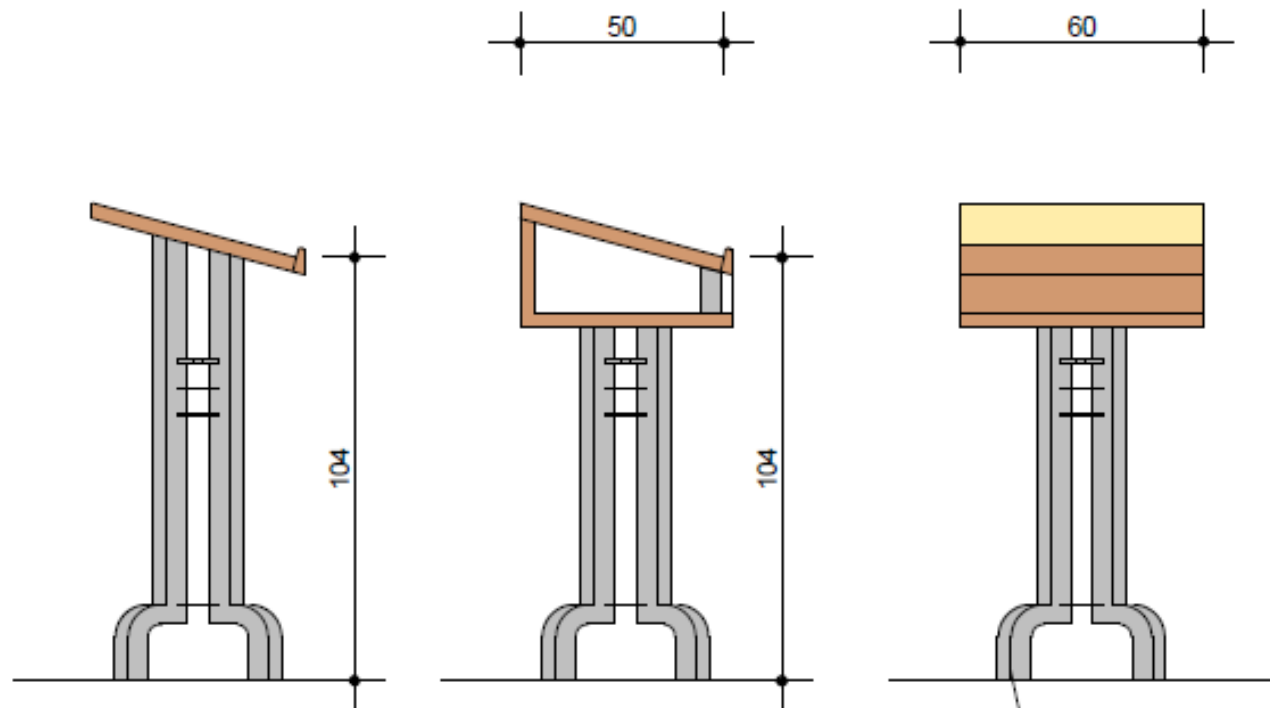

Pulpit 1:25

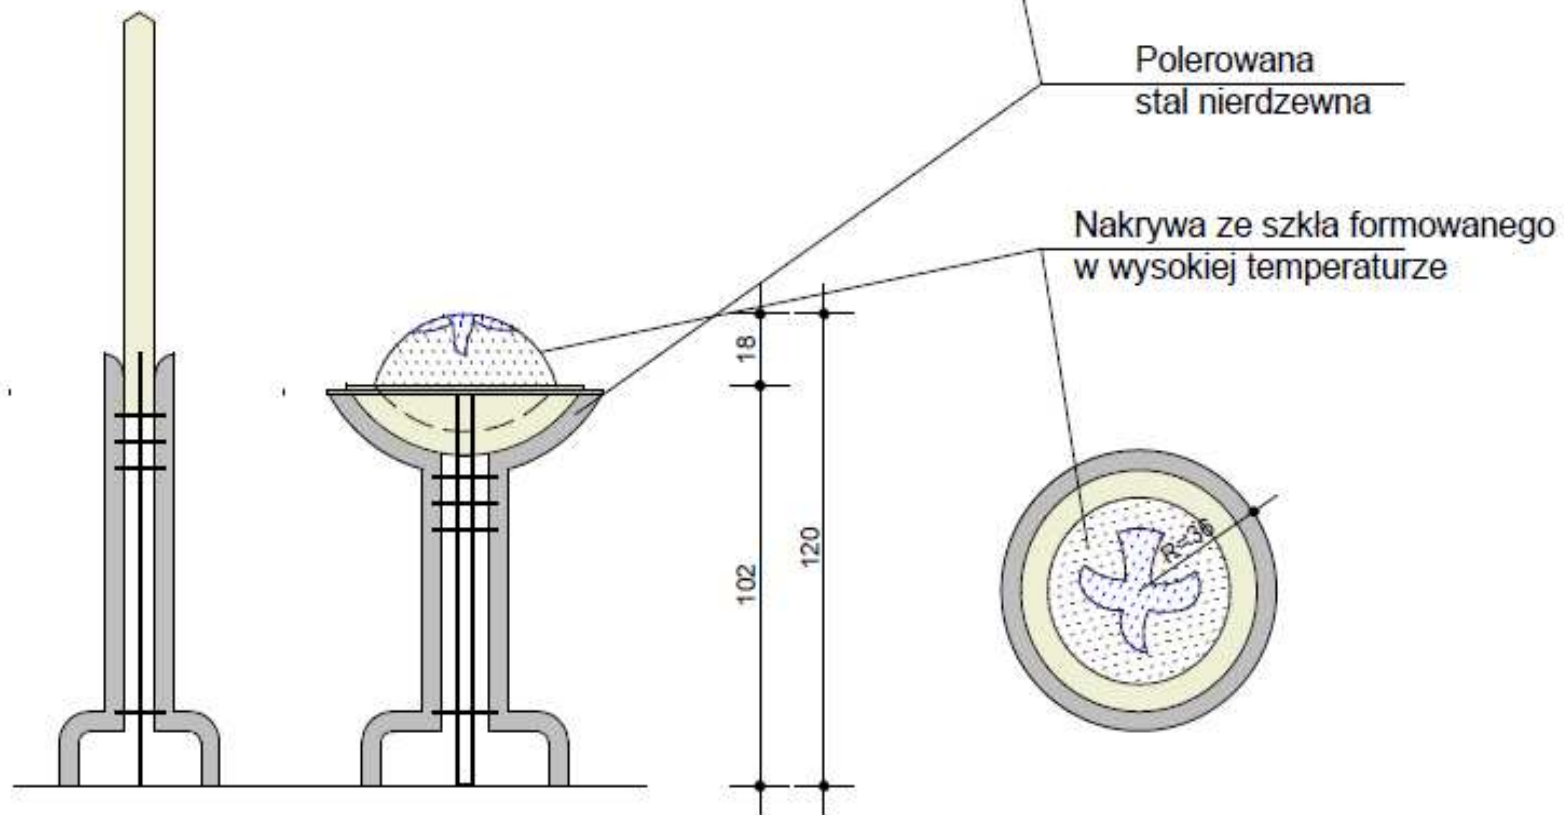


Chrzcielnica 1:25

CHRZCIELNICA



Wersja I
Tabernakulum w bocznej kaplicy 1:25

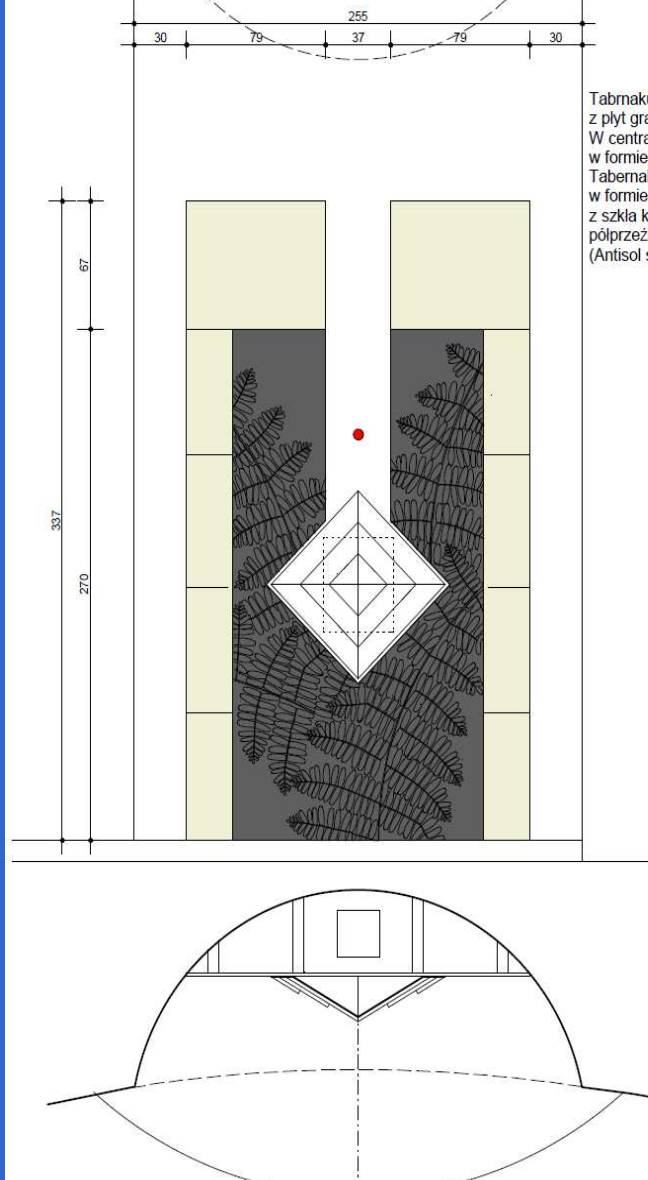


Tabnakulum w formie nastawy
z płyt granitowych Kashmir White.
W centralnej części relief z węgla
w formie jurajskich paproci.
Tabernakulum schowane za drzwiami
w formie diamentu uformowanego
z szkła klejonego gr 2cm powleczzonej
półprzezroczystą warstwą srebra
(Antisol srebrny)

TABERMAKULUM W KAPLICY BOCZNEJ

TABERNAKULUM






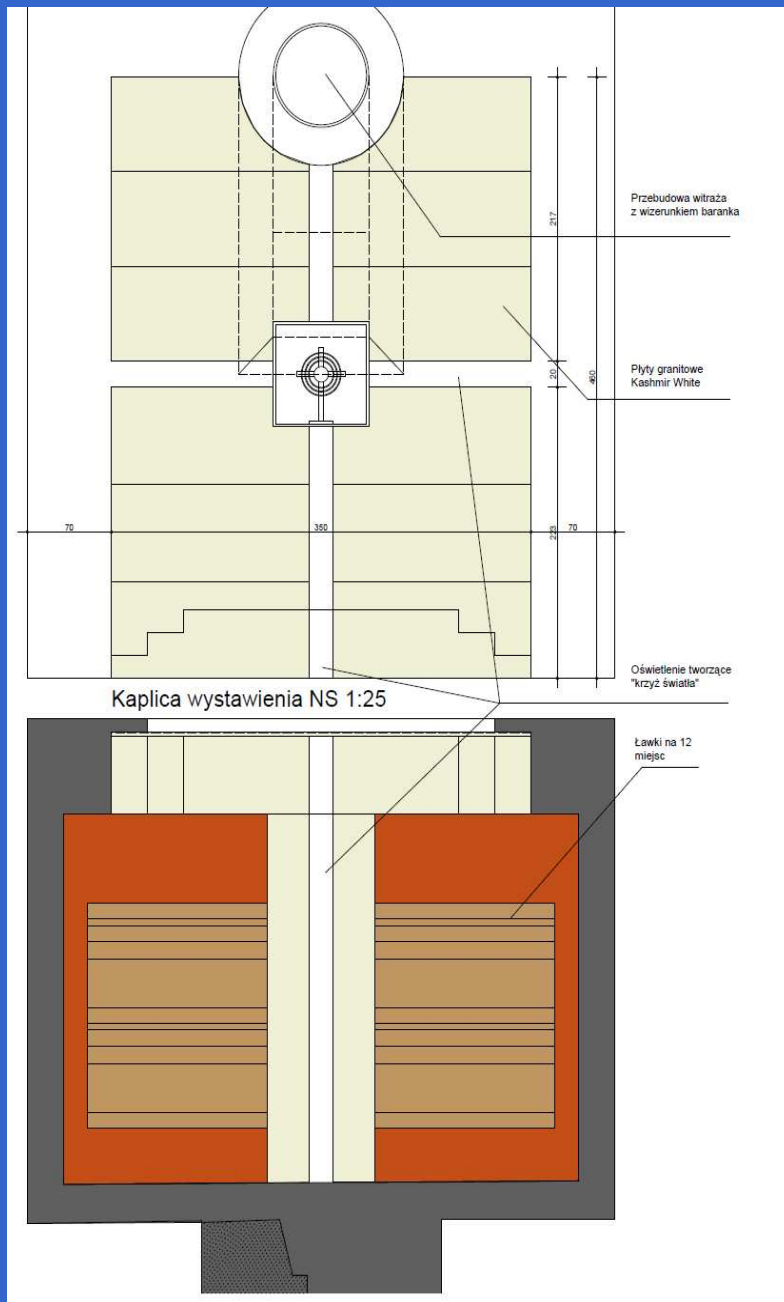


KAPLICA WYSTAWIENIA NAJŚWIĘTSZEGO SAKRAMENTU

KAPLICA WYSTAWIENIA NS



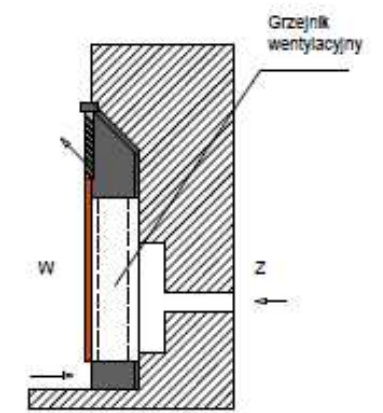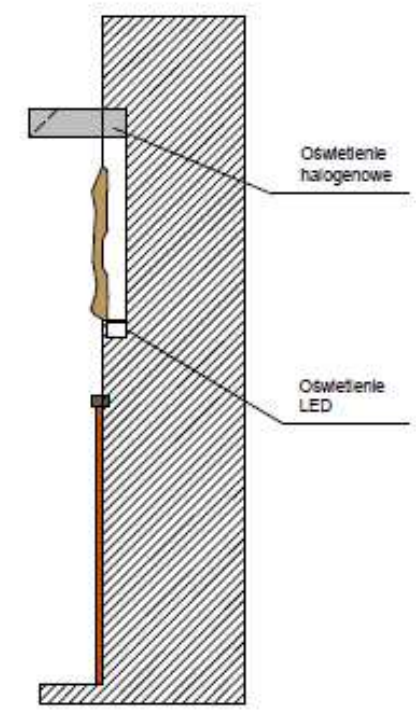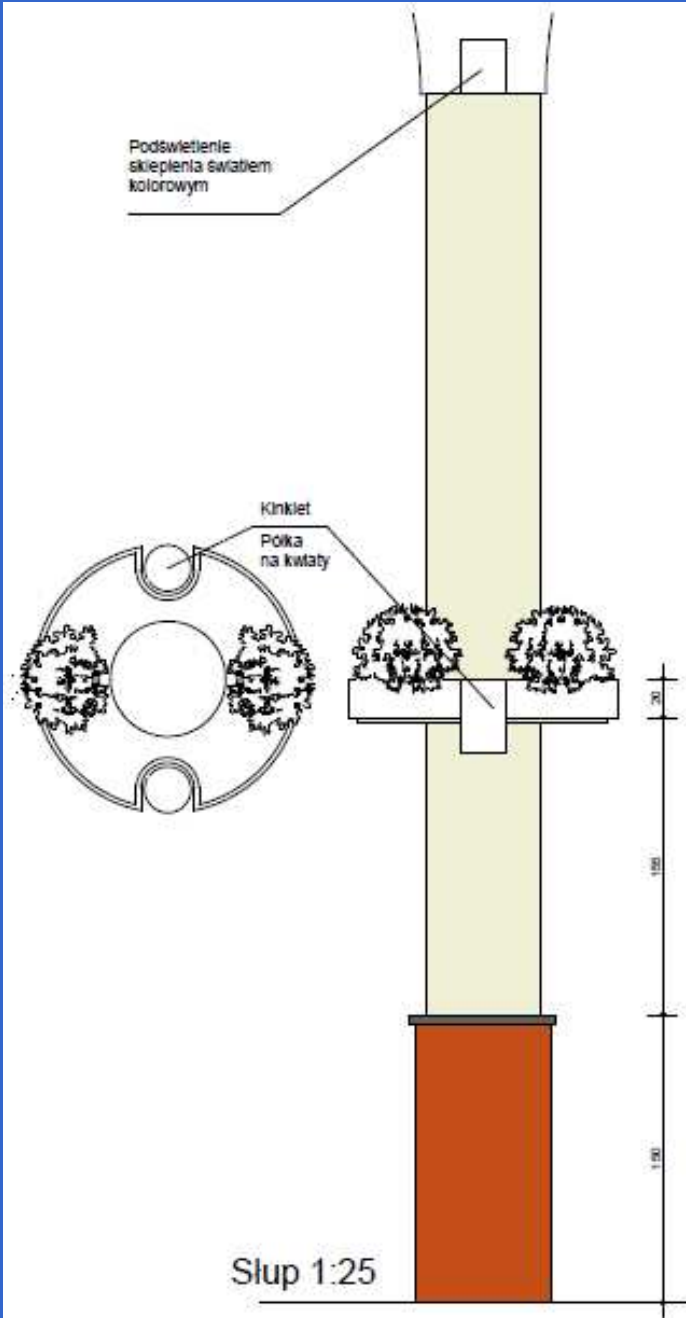

Wersja I -
Kaplica Matki Bożej Murckowskiej 1:25

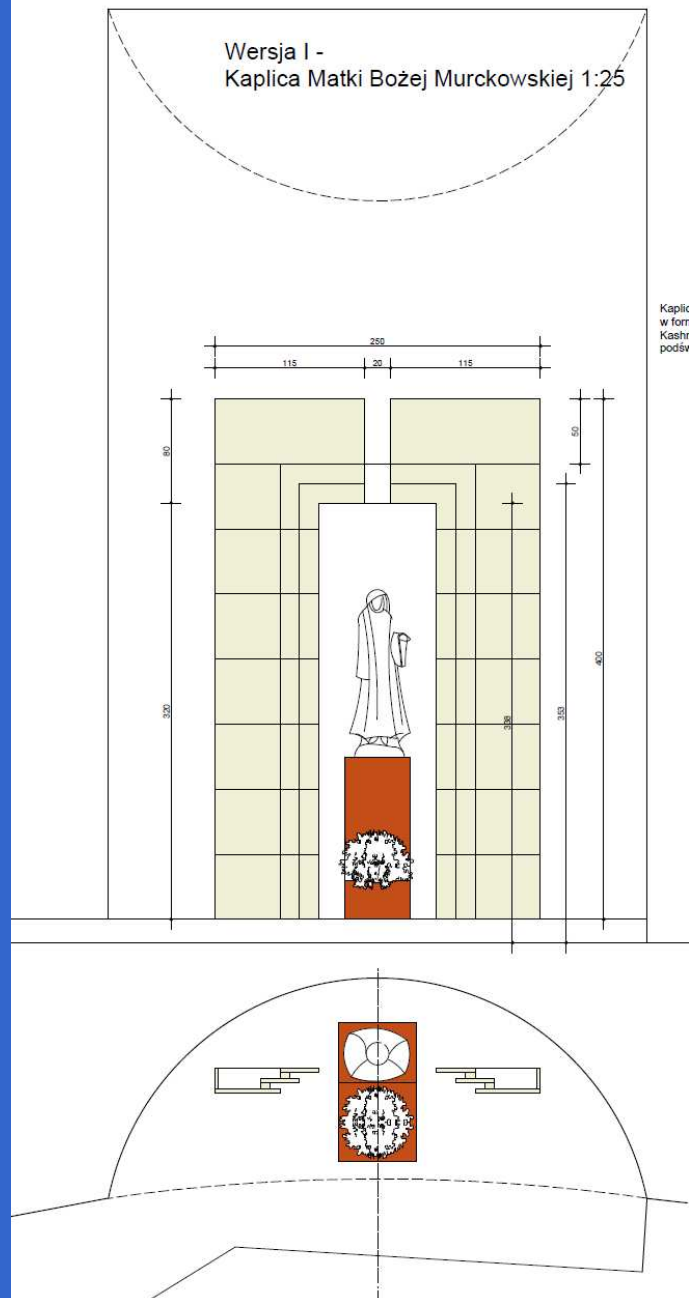

Kaplica Matki Bożej Murckowskiej
w formie portalu z płyt granitowych
Kashmir White. Tło absydy
podświetlone światłem kolorowym (LED)

KAPLICA MATKI BOŻEJ

